

SkyAngle

BAUVORHABEN
 T4 Bahnstadt
 Max-Jarecki-Straße
 69115 Heidelberg

BAUHERR
 SKYLABS S.À R.L.
 70, Route d'Esch
 L-1470 Luxembourg

ARCHITEKT
 Fischer Architekten GmbH
 Richard-Wagner-Str.1
 68165 Mannheim


DATUM
 17.12.2015



PLAN
 Erdgeschoss A3



GEZ.
 FA



MST. / FORMAT
 1:300 DIN A3



SKYLABS


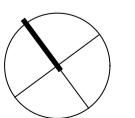


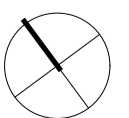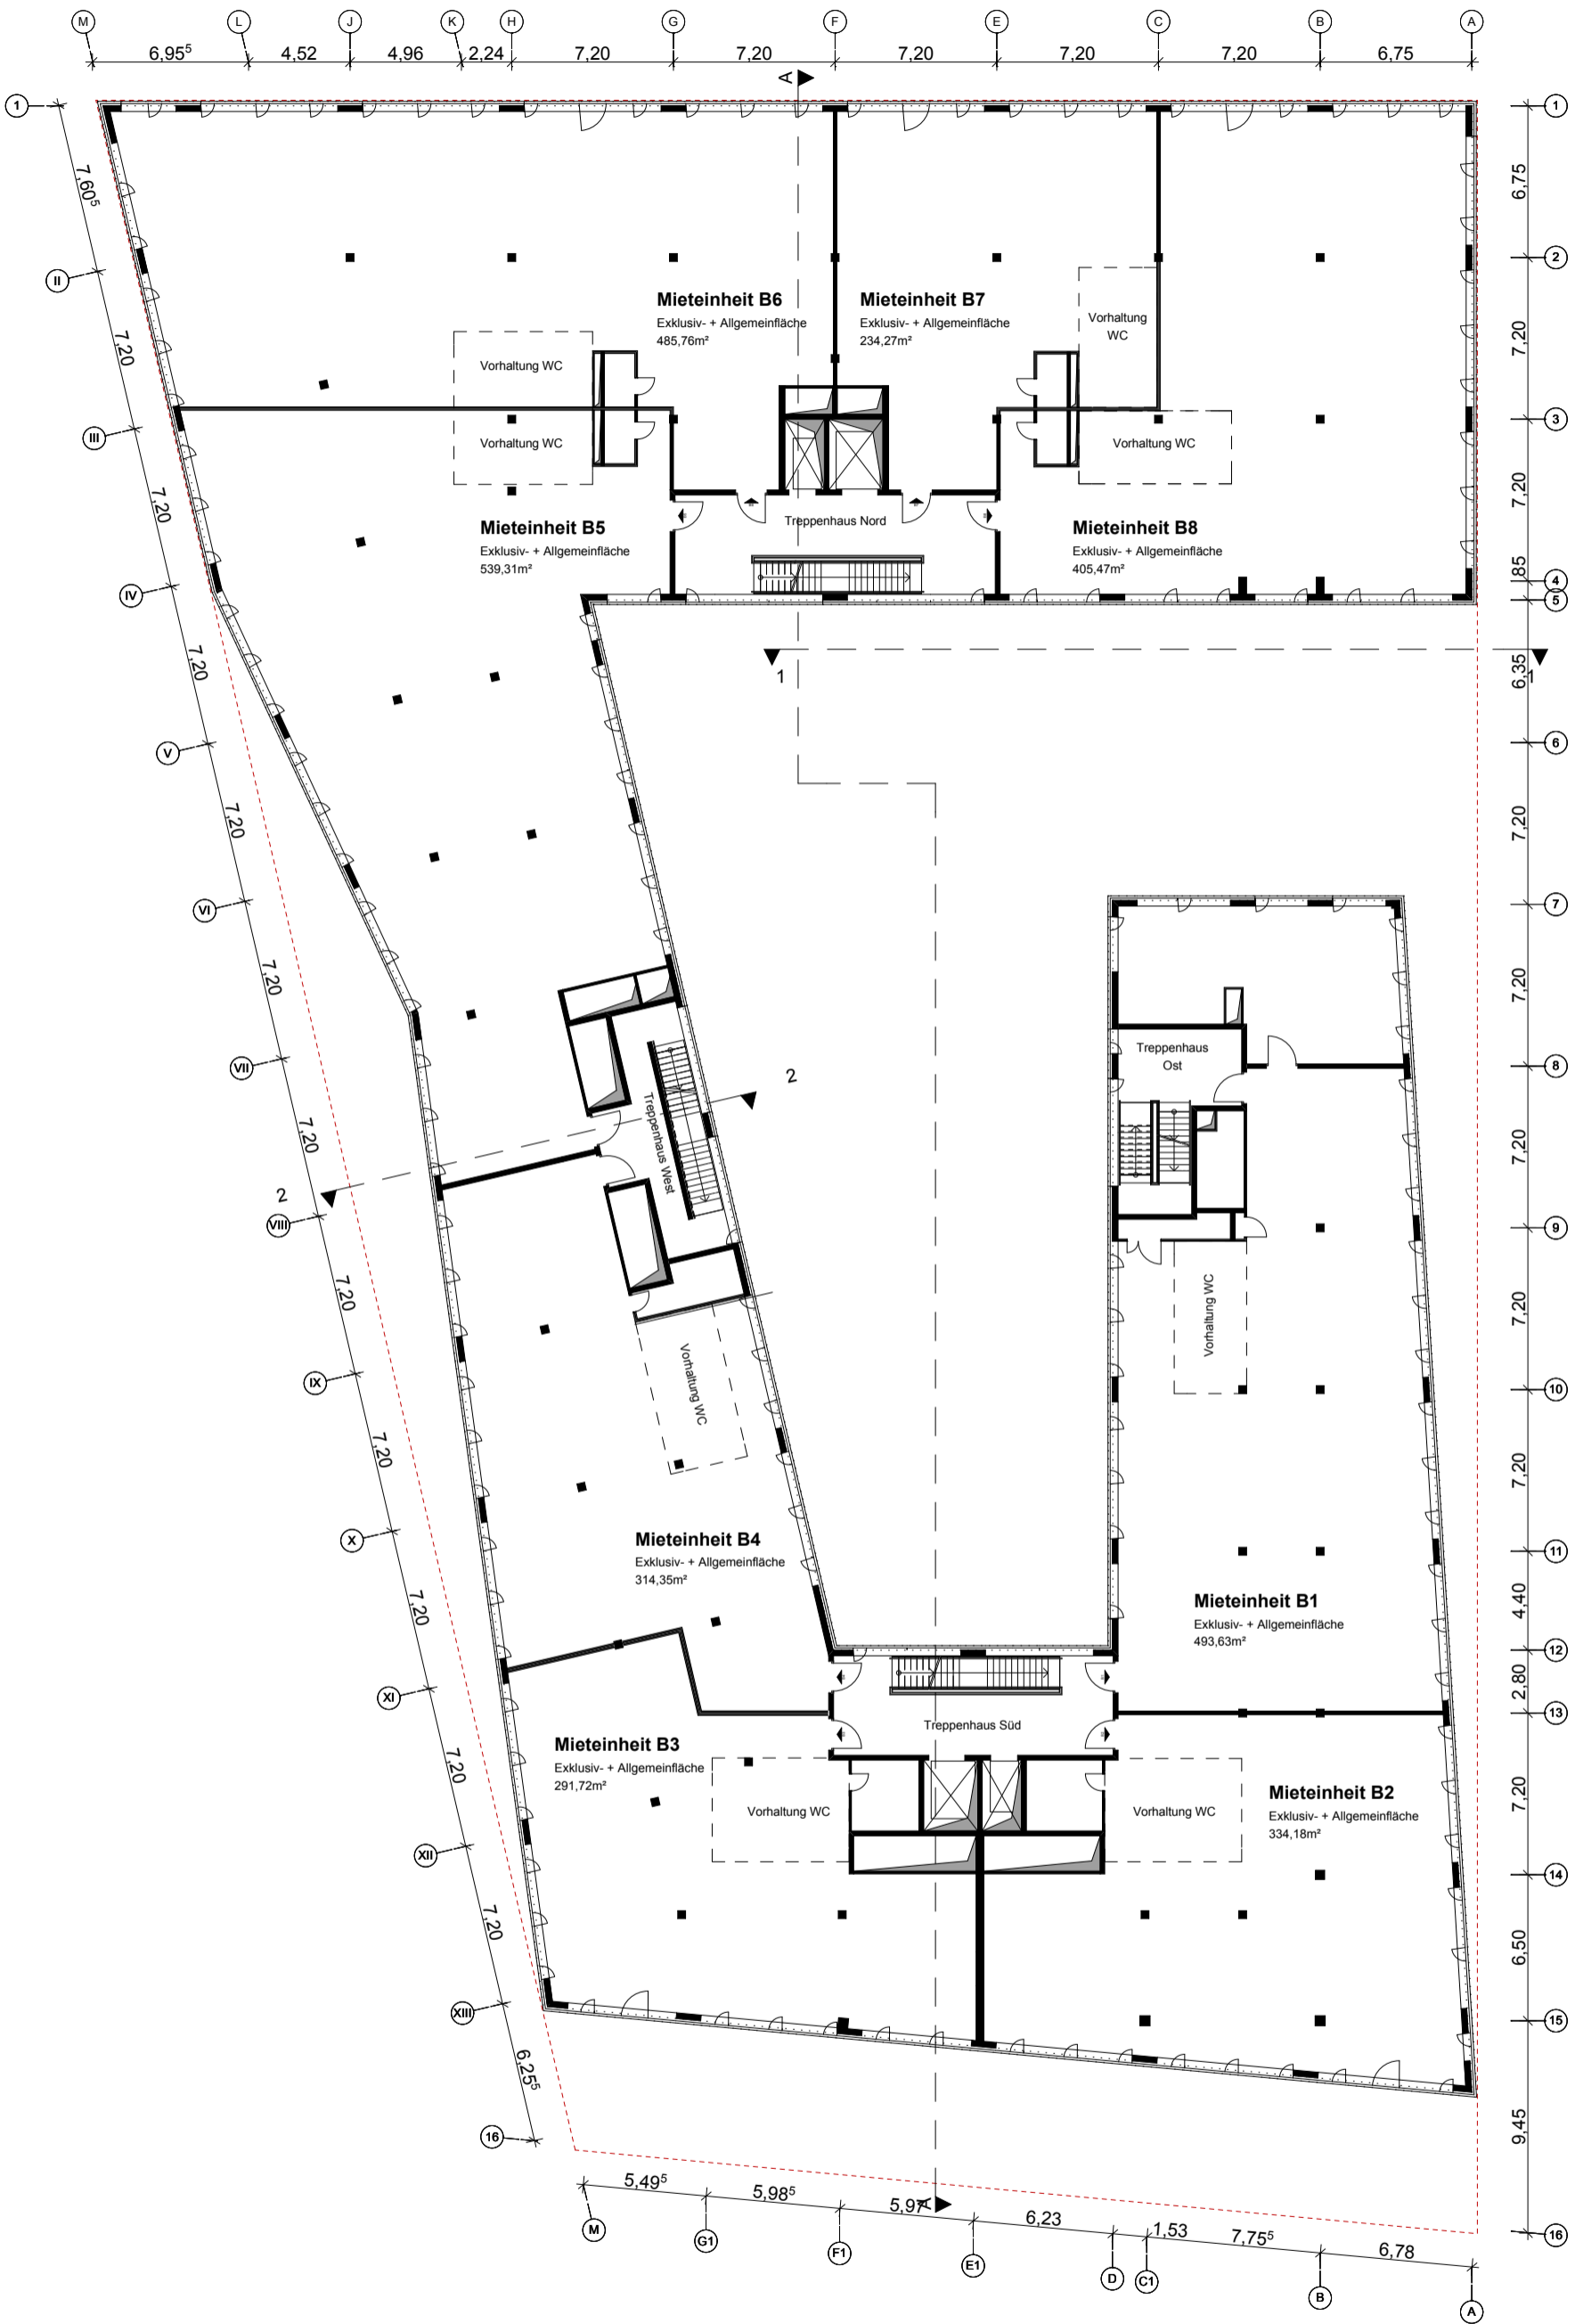


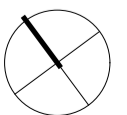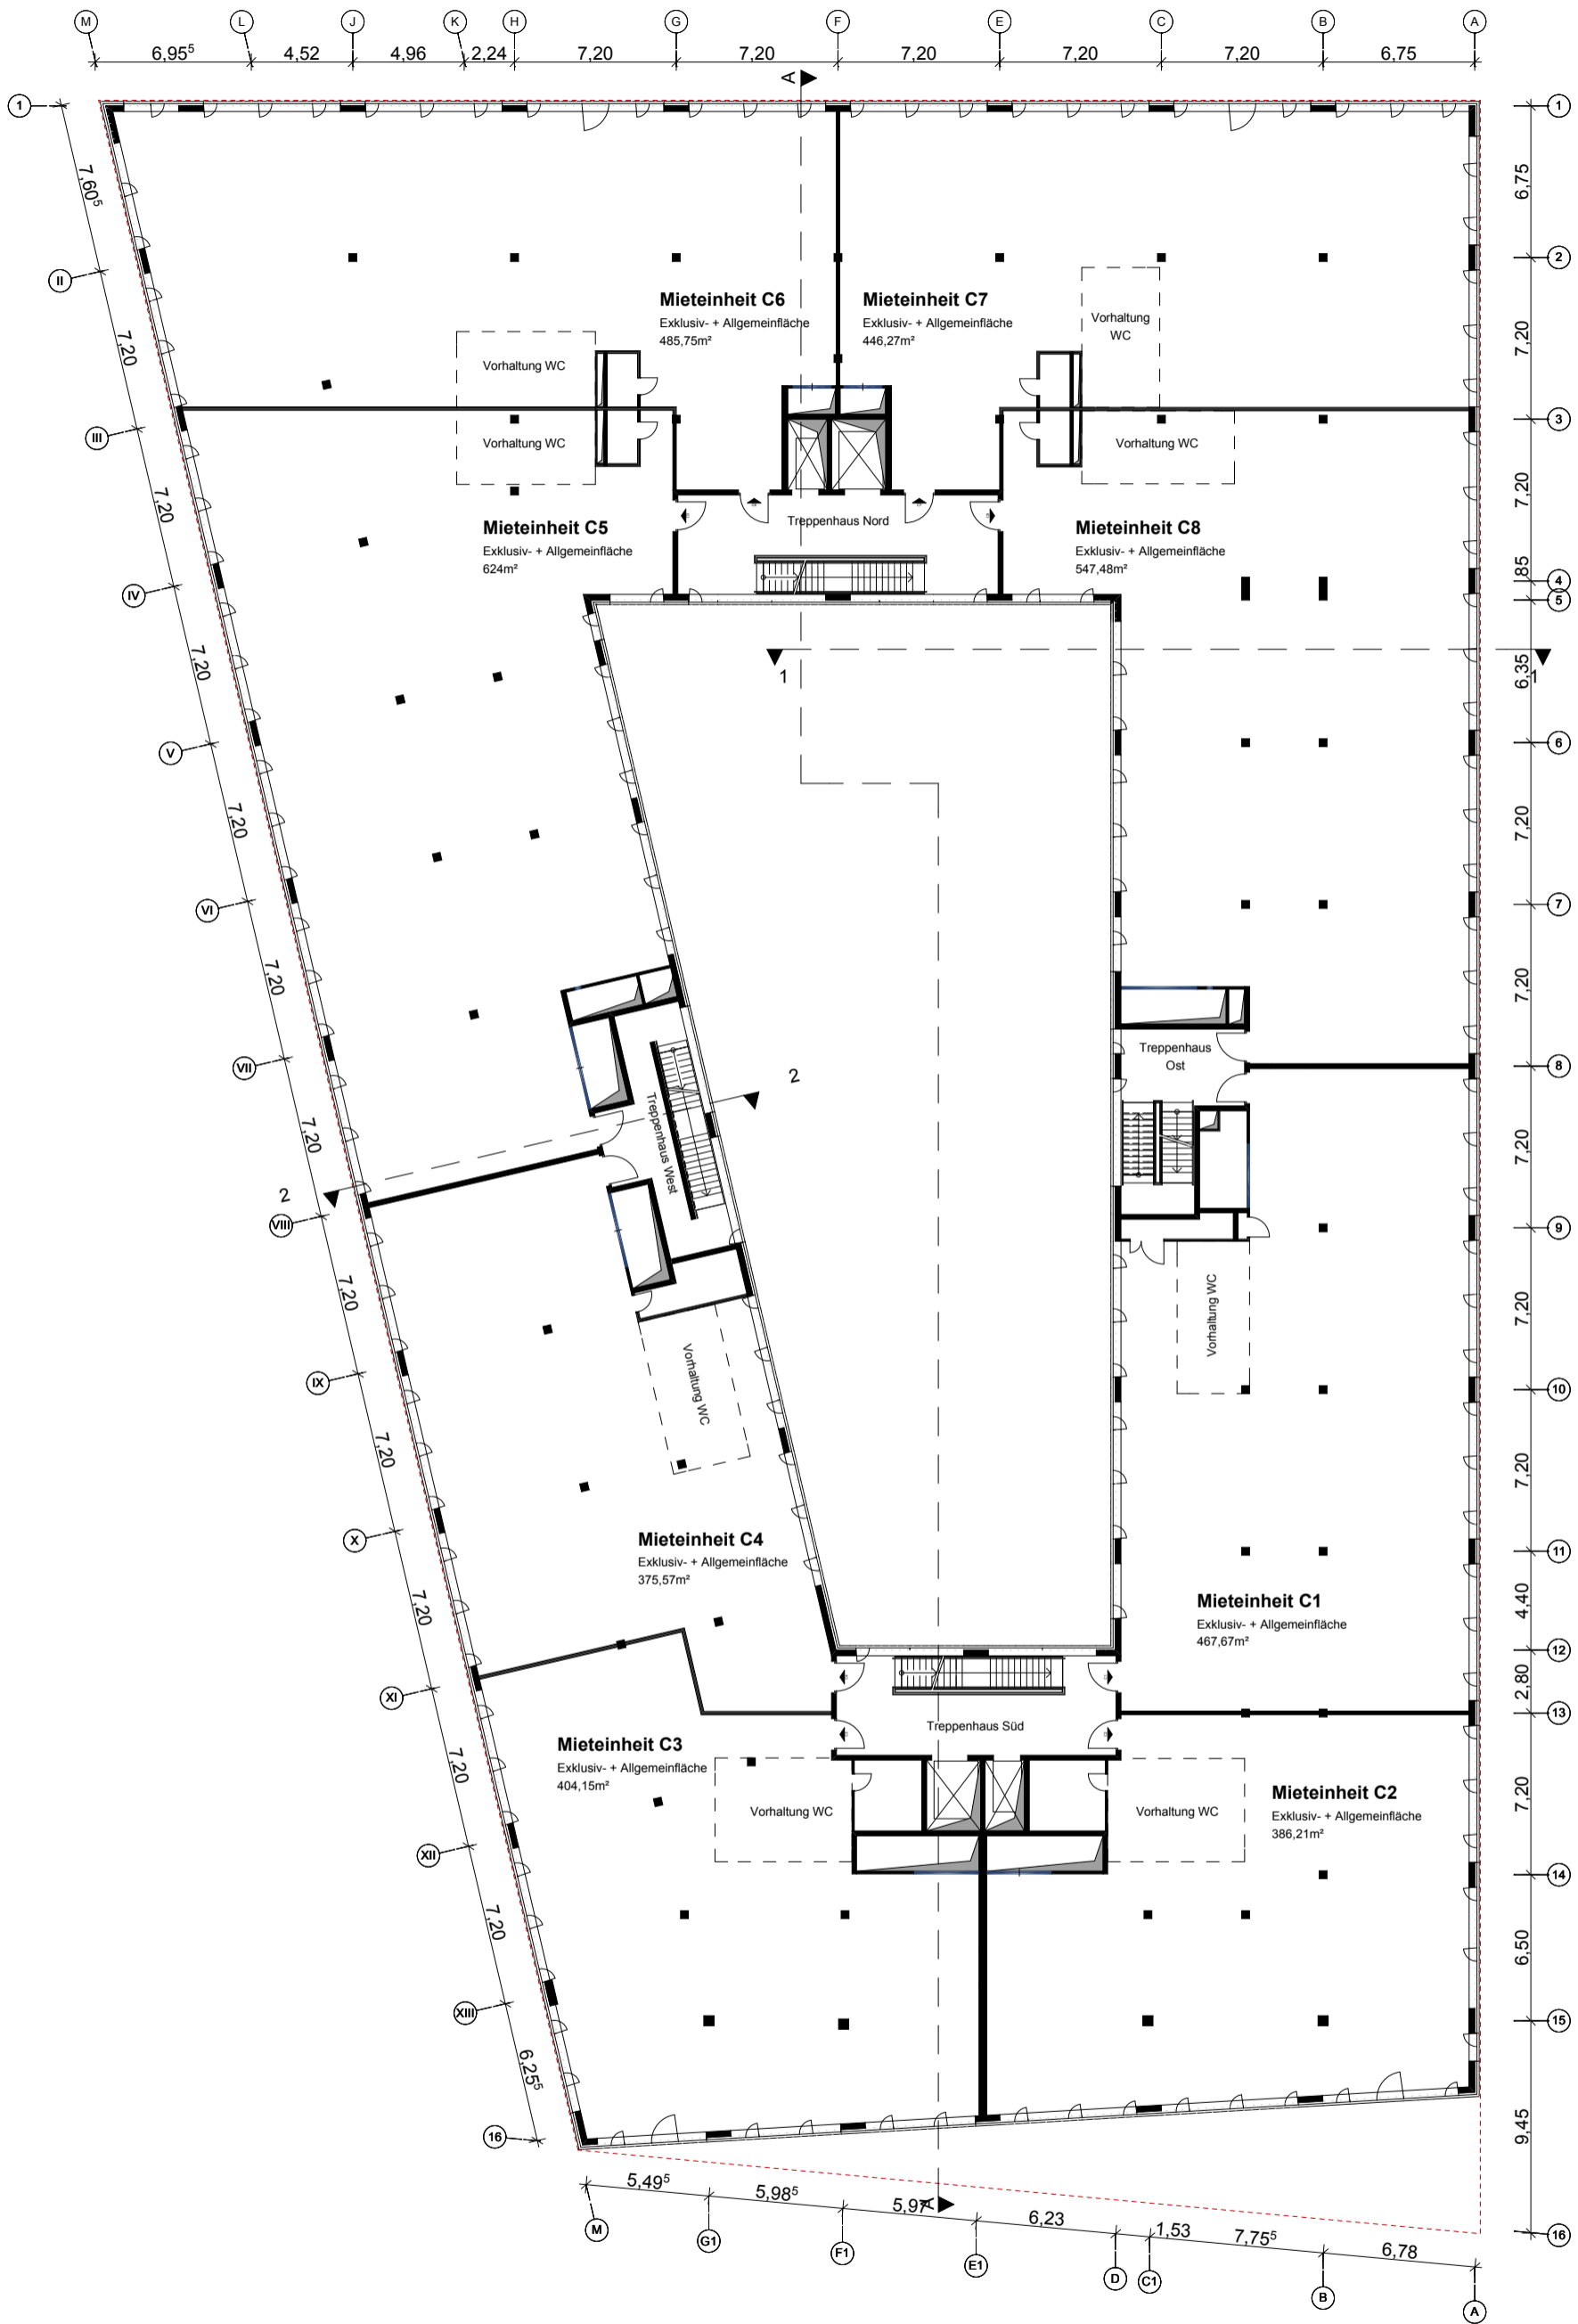

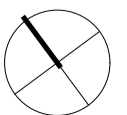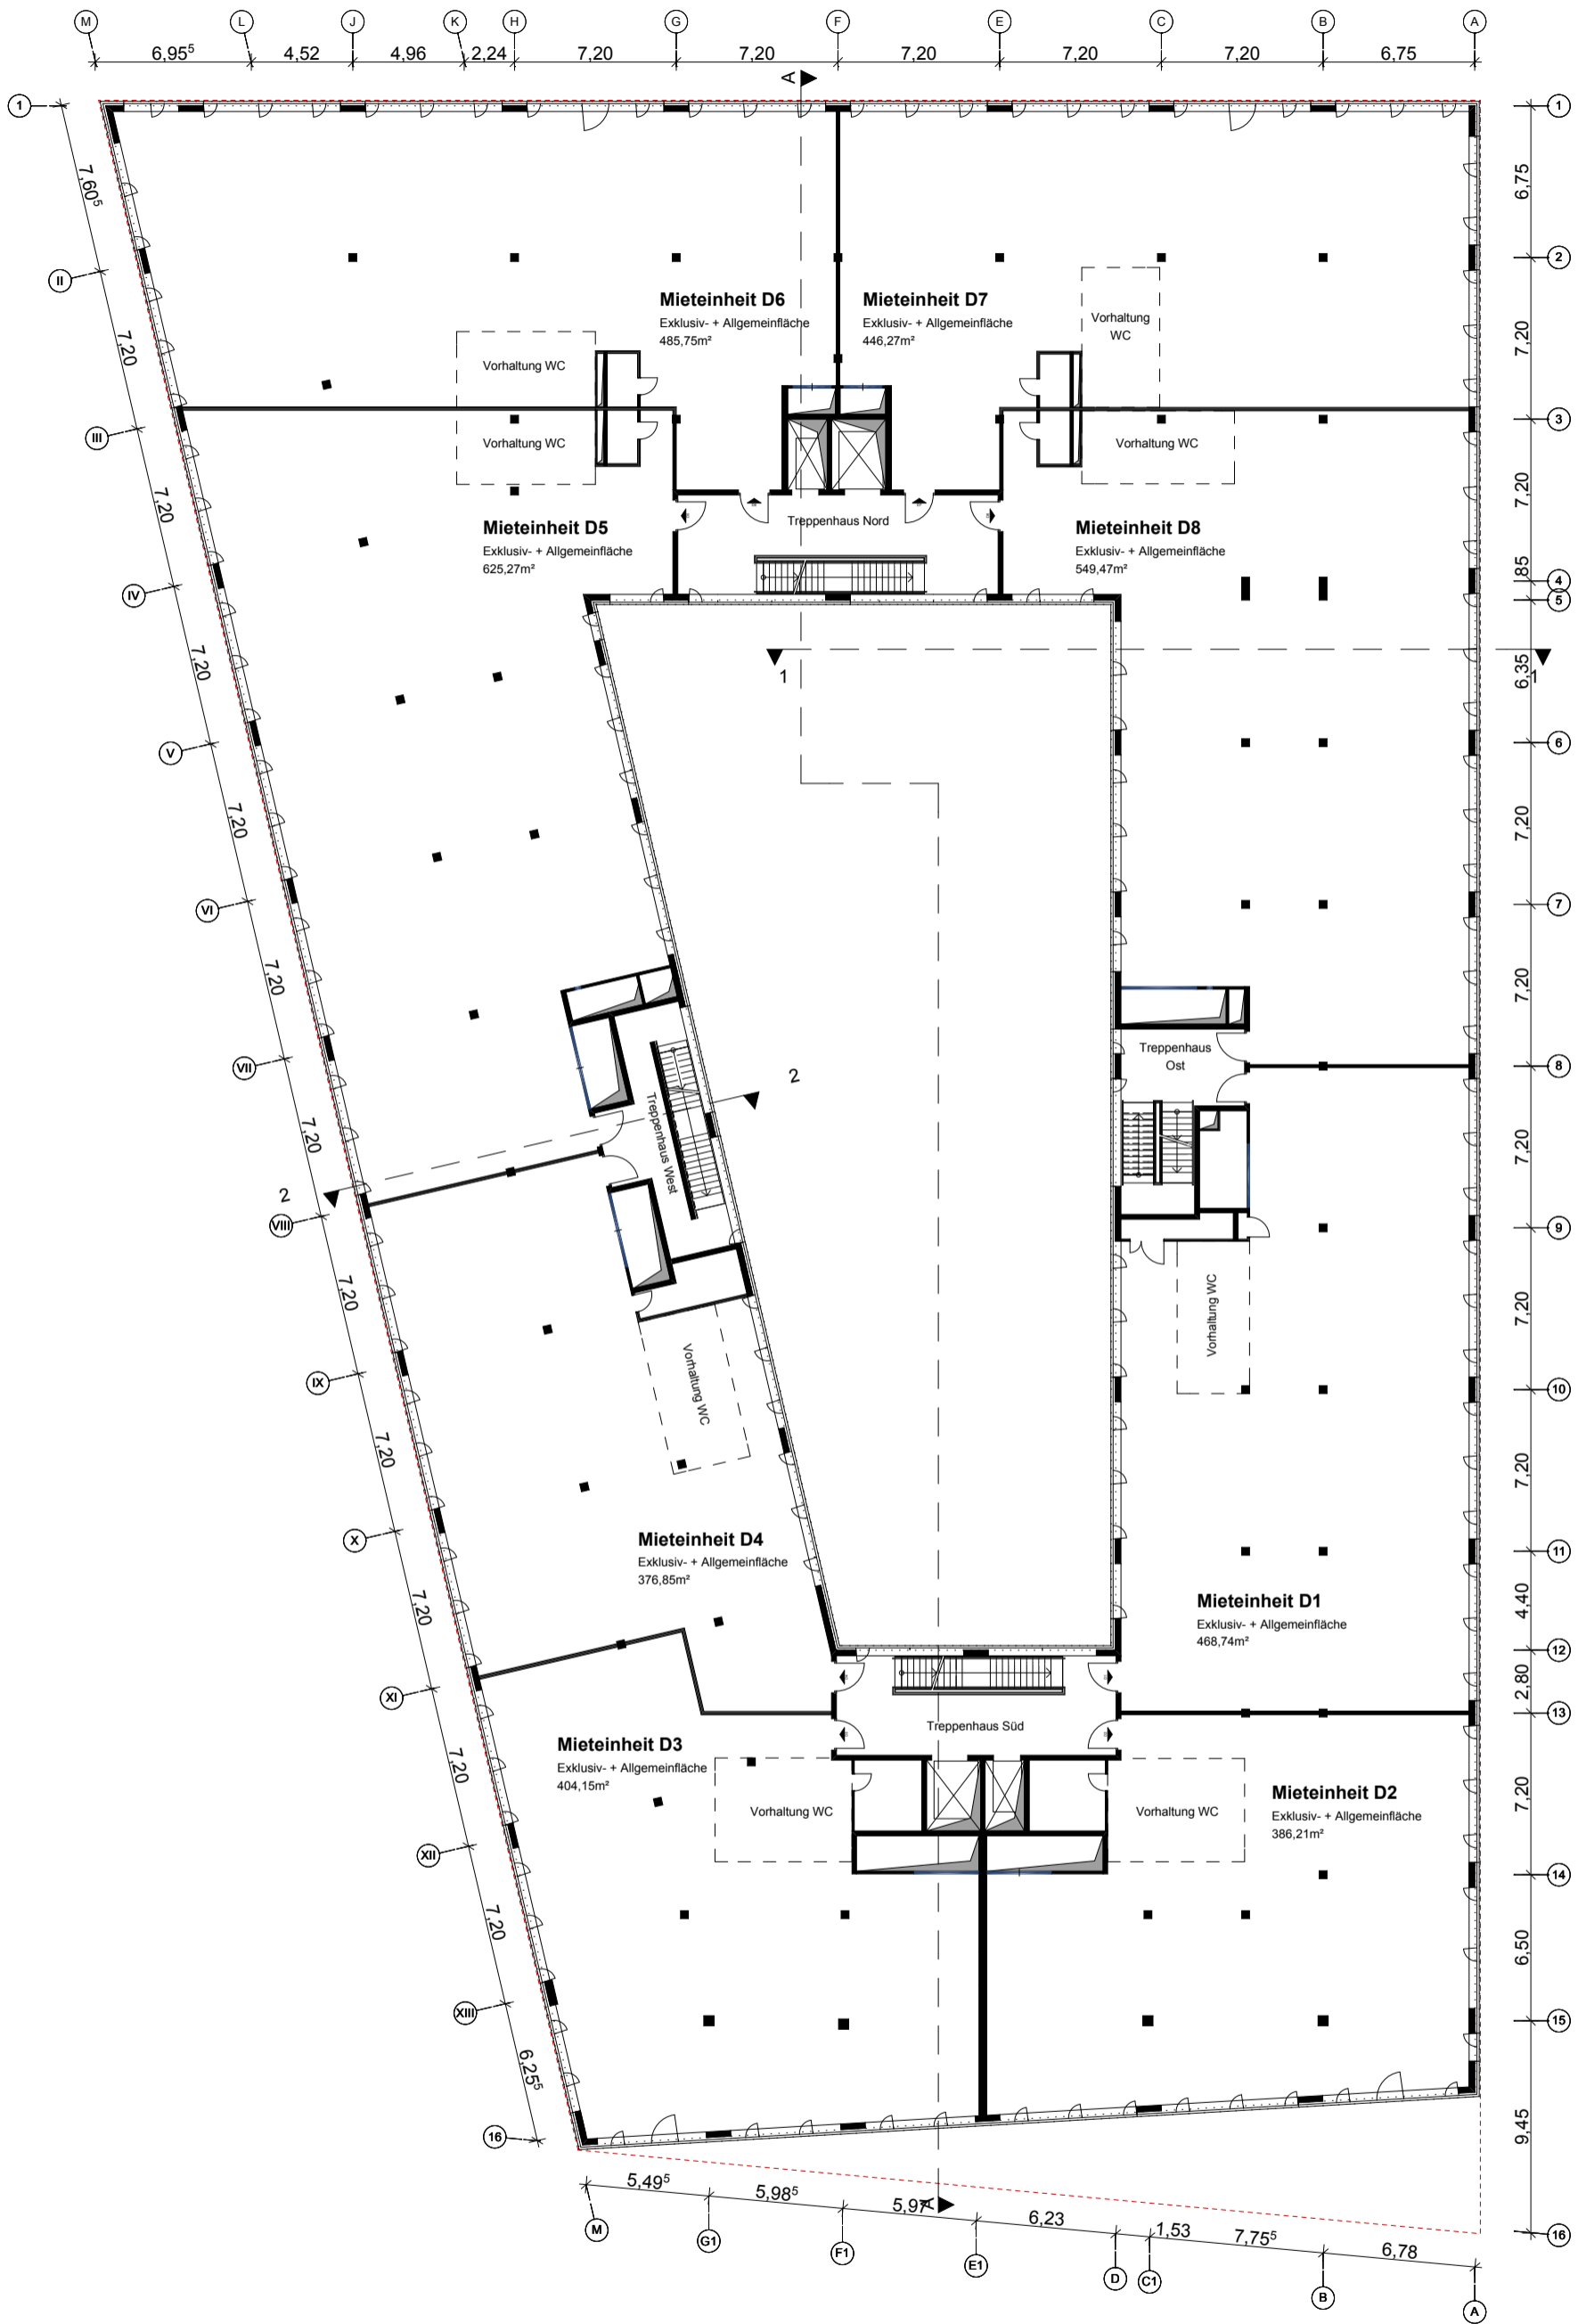

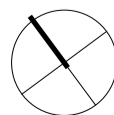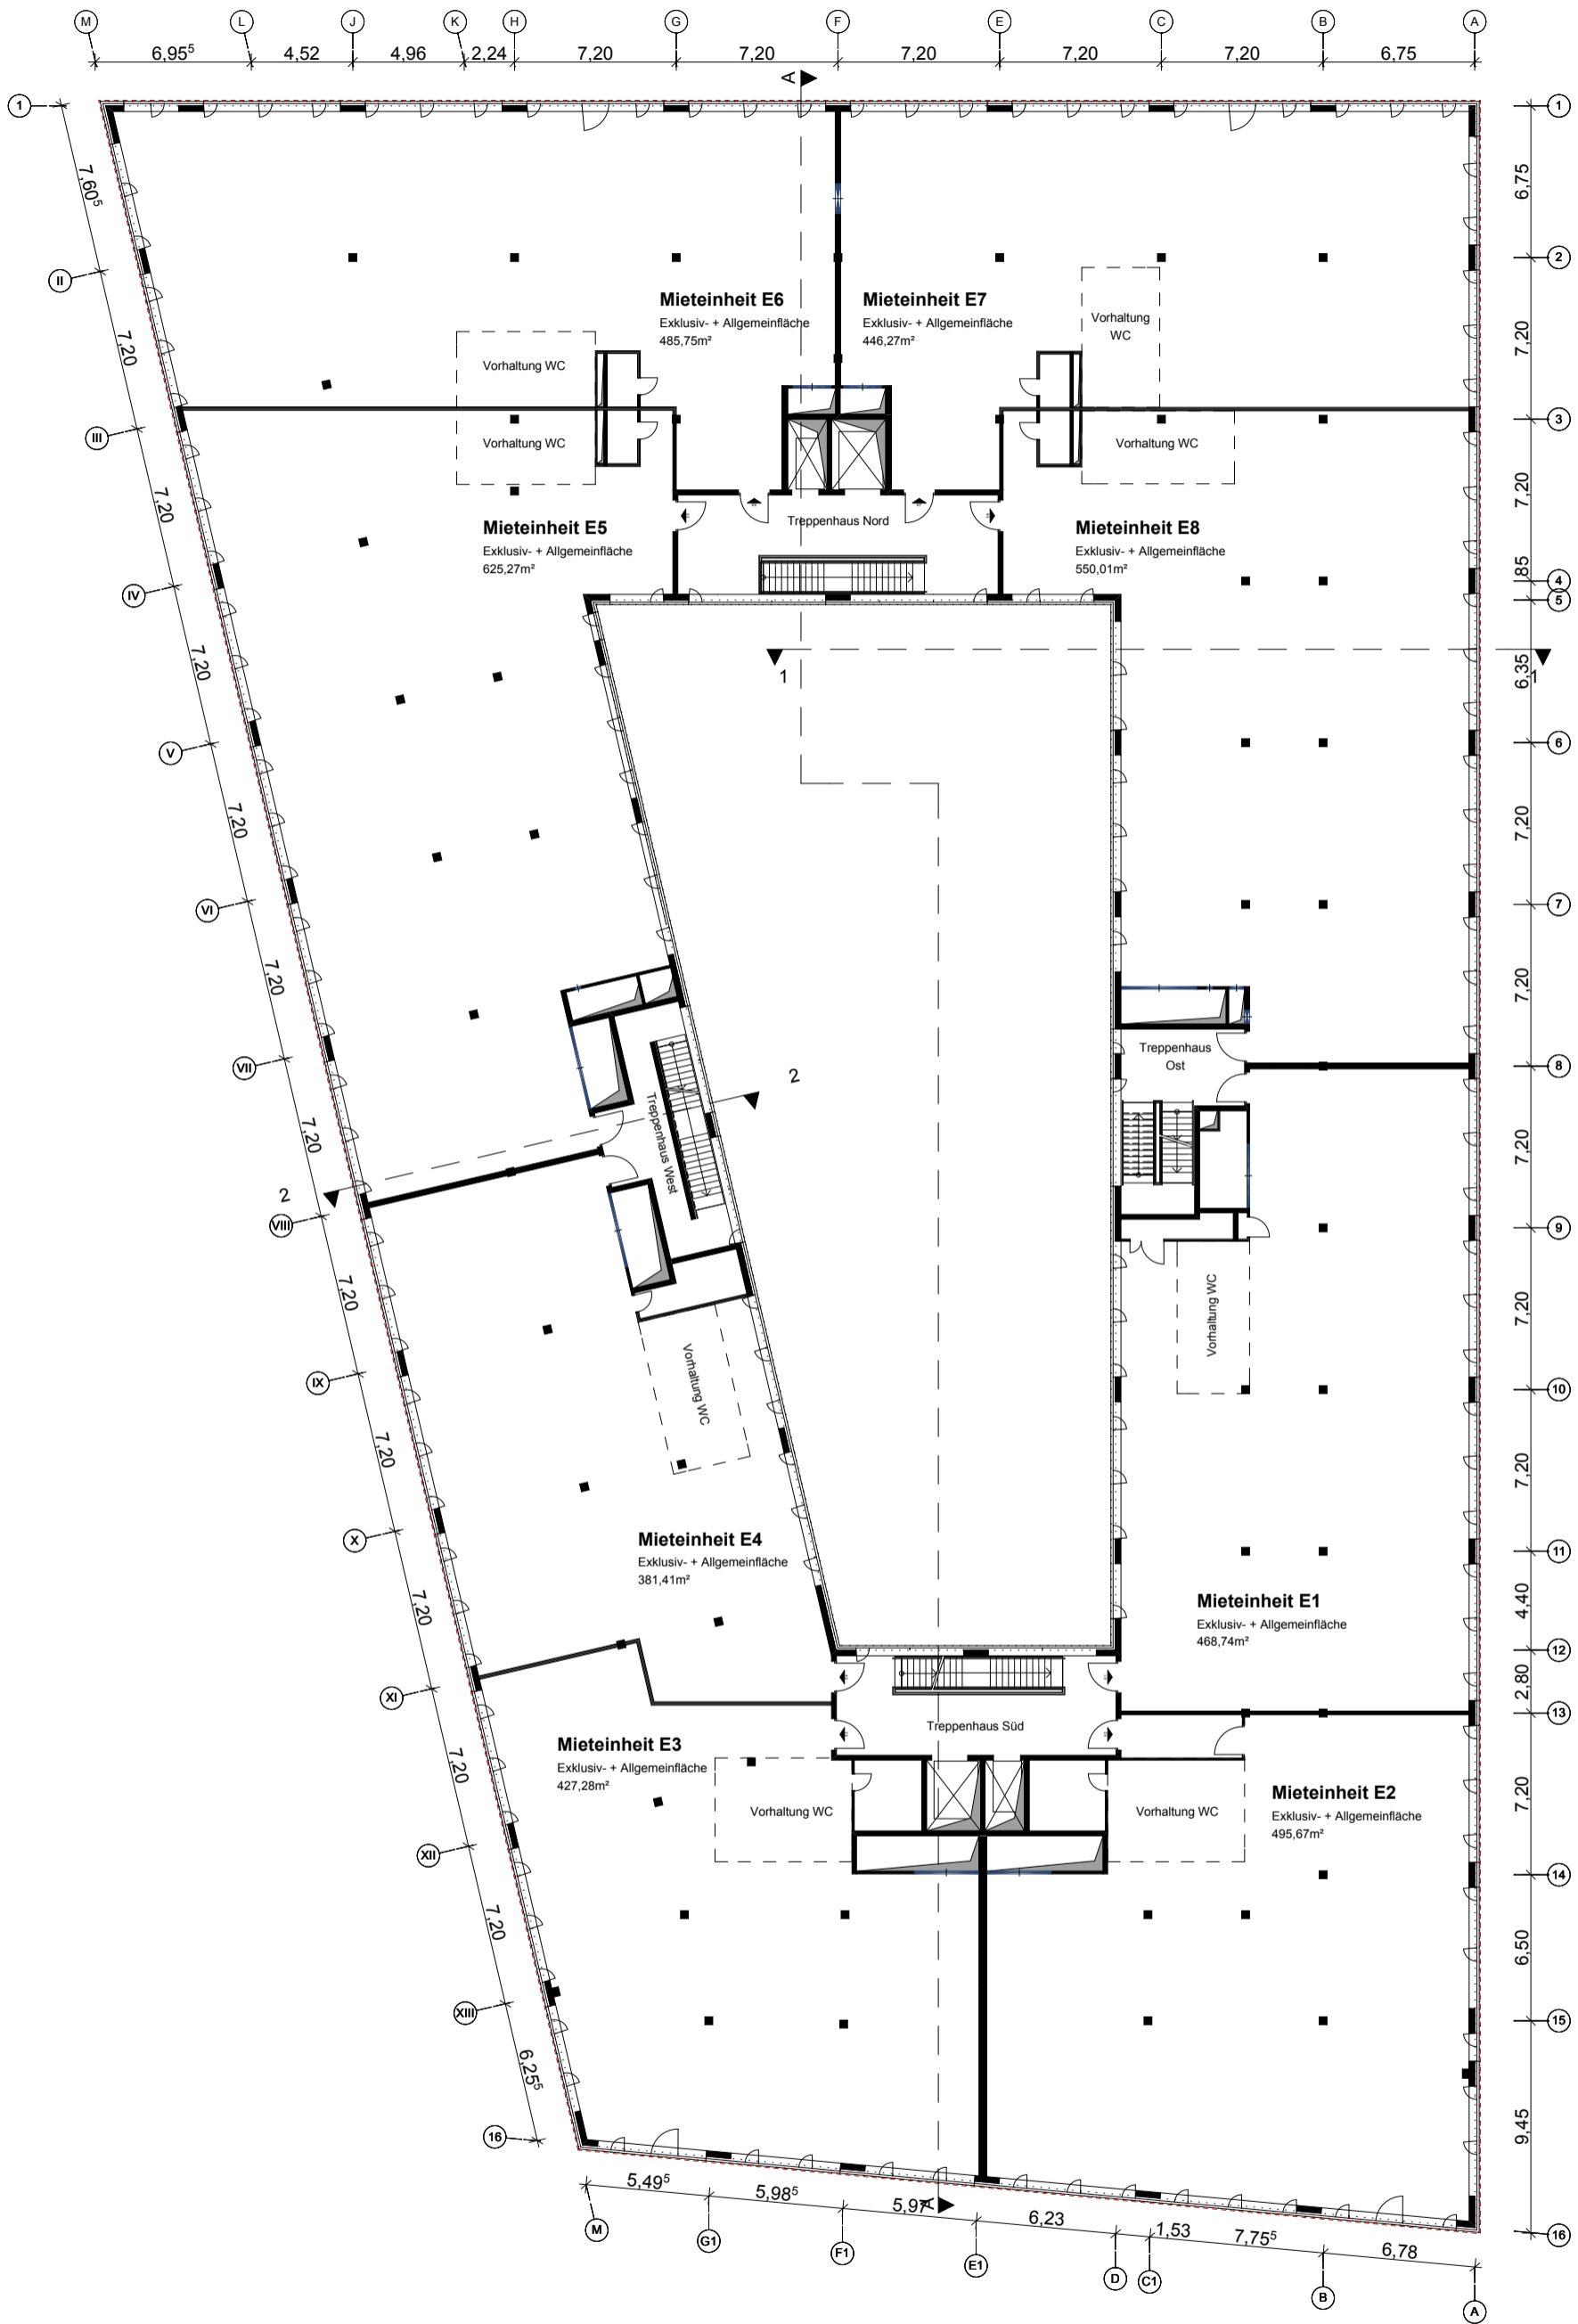

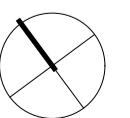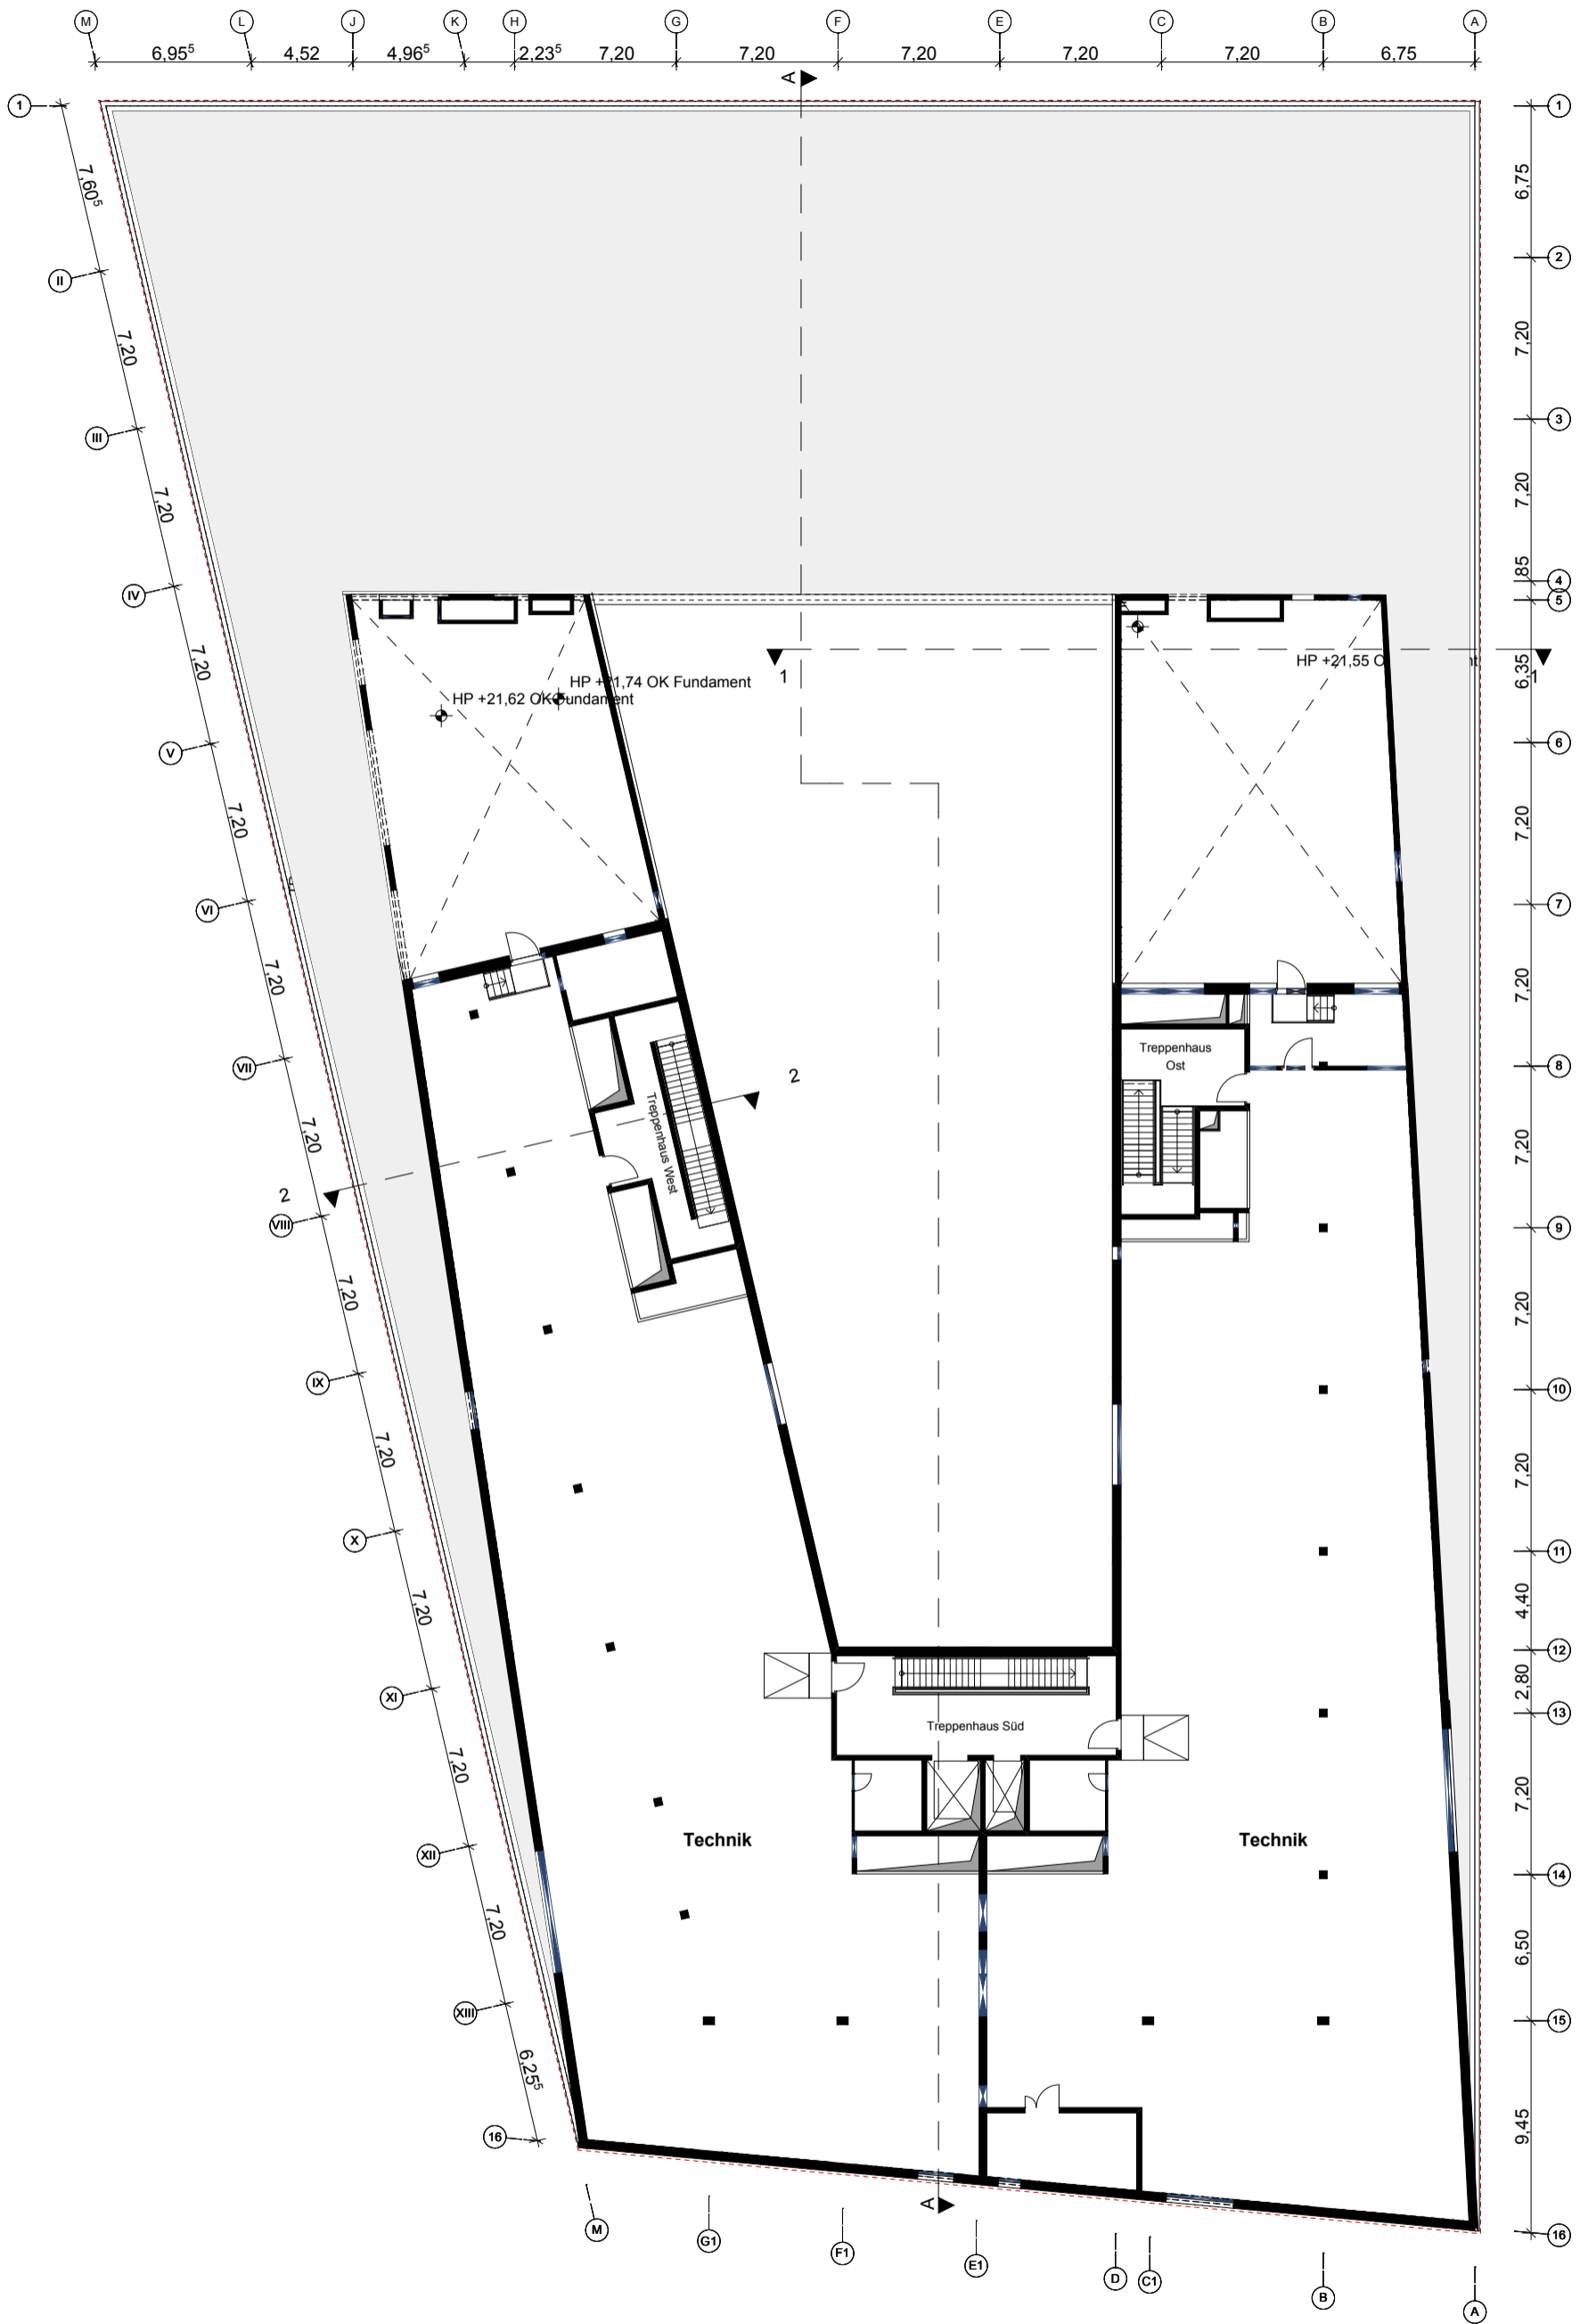

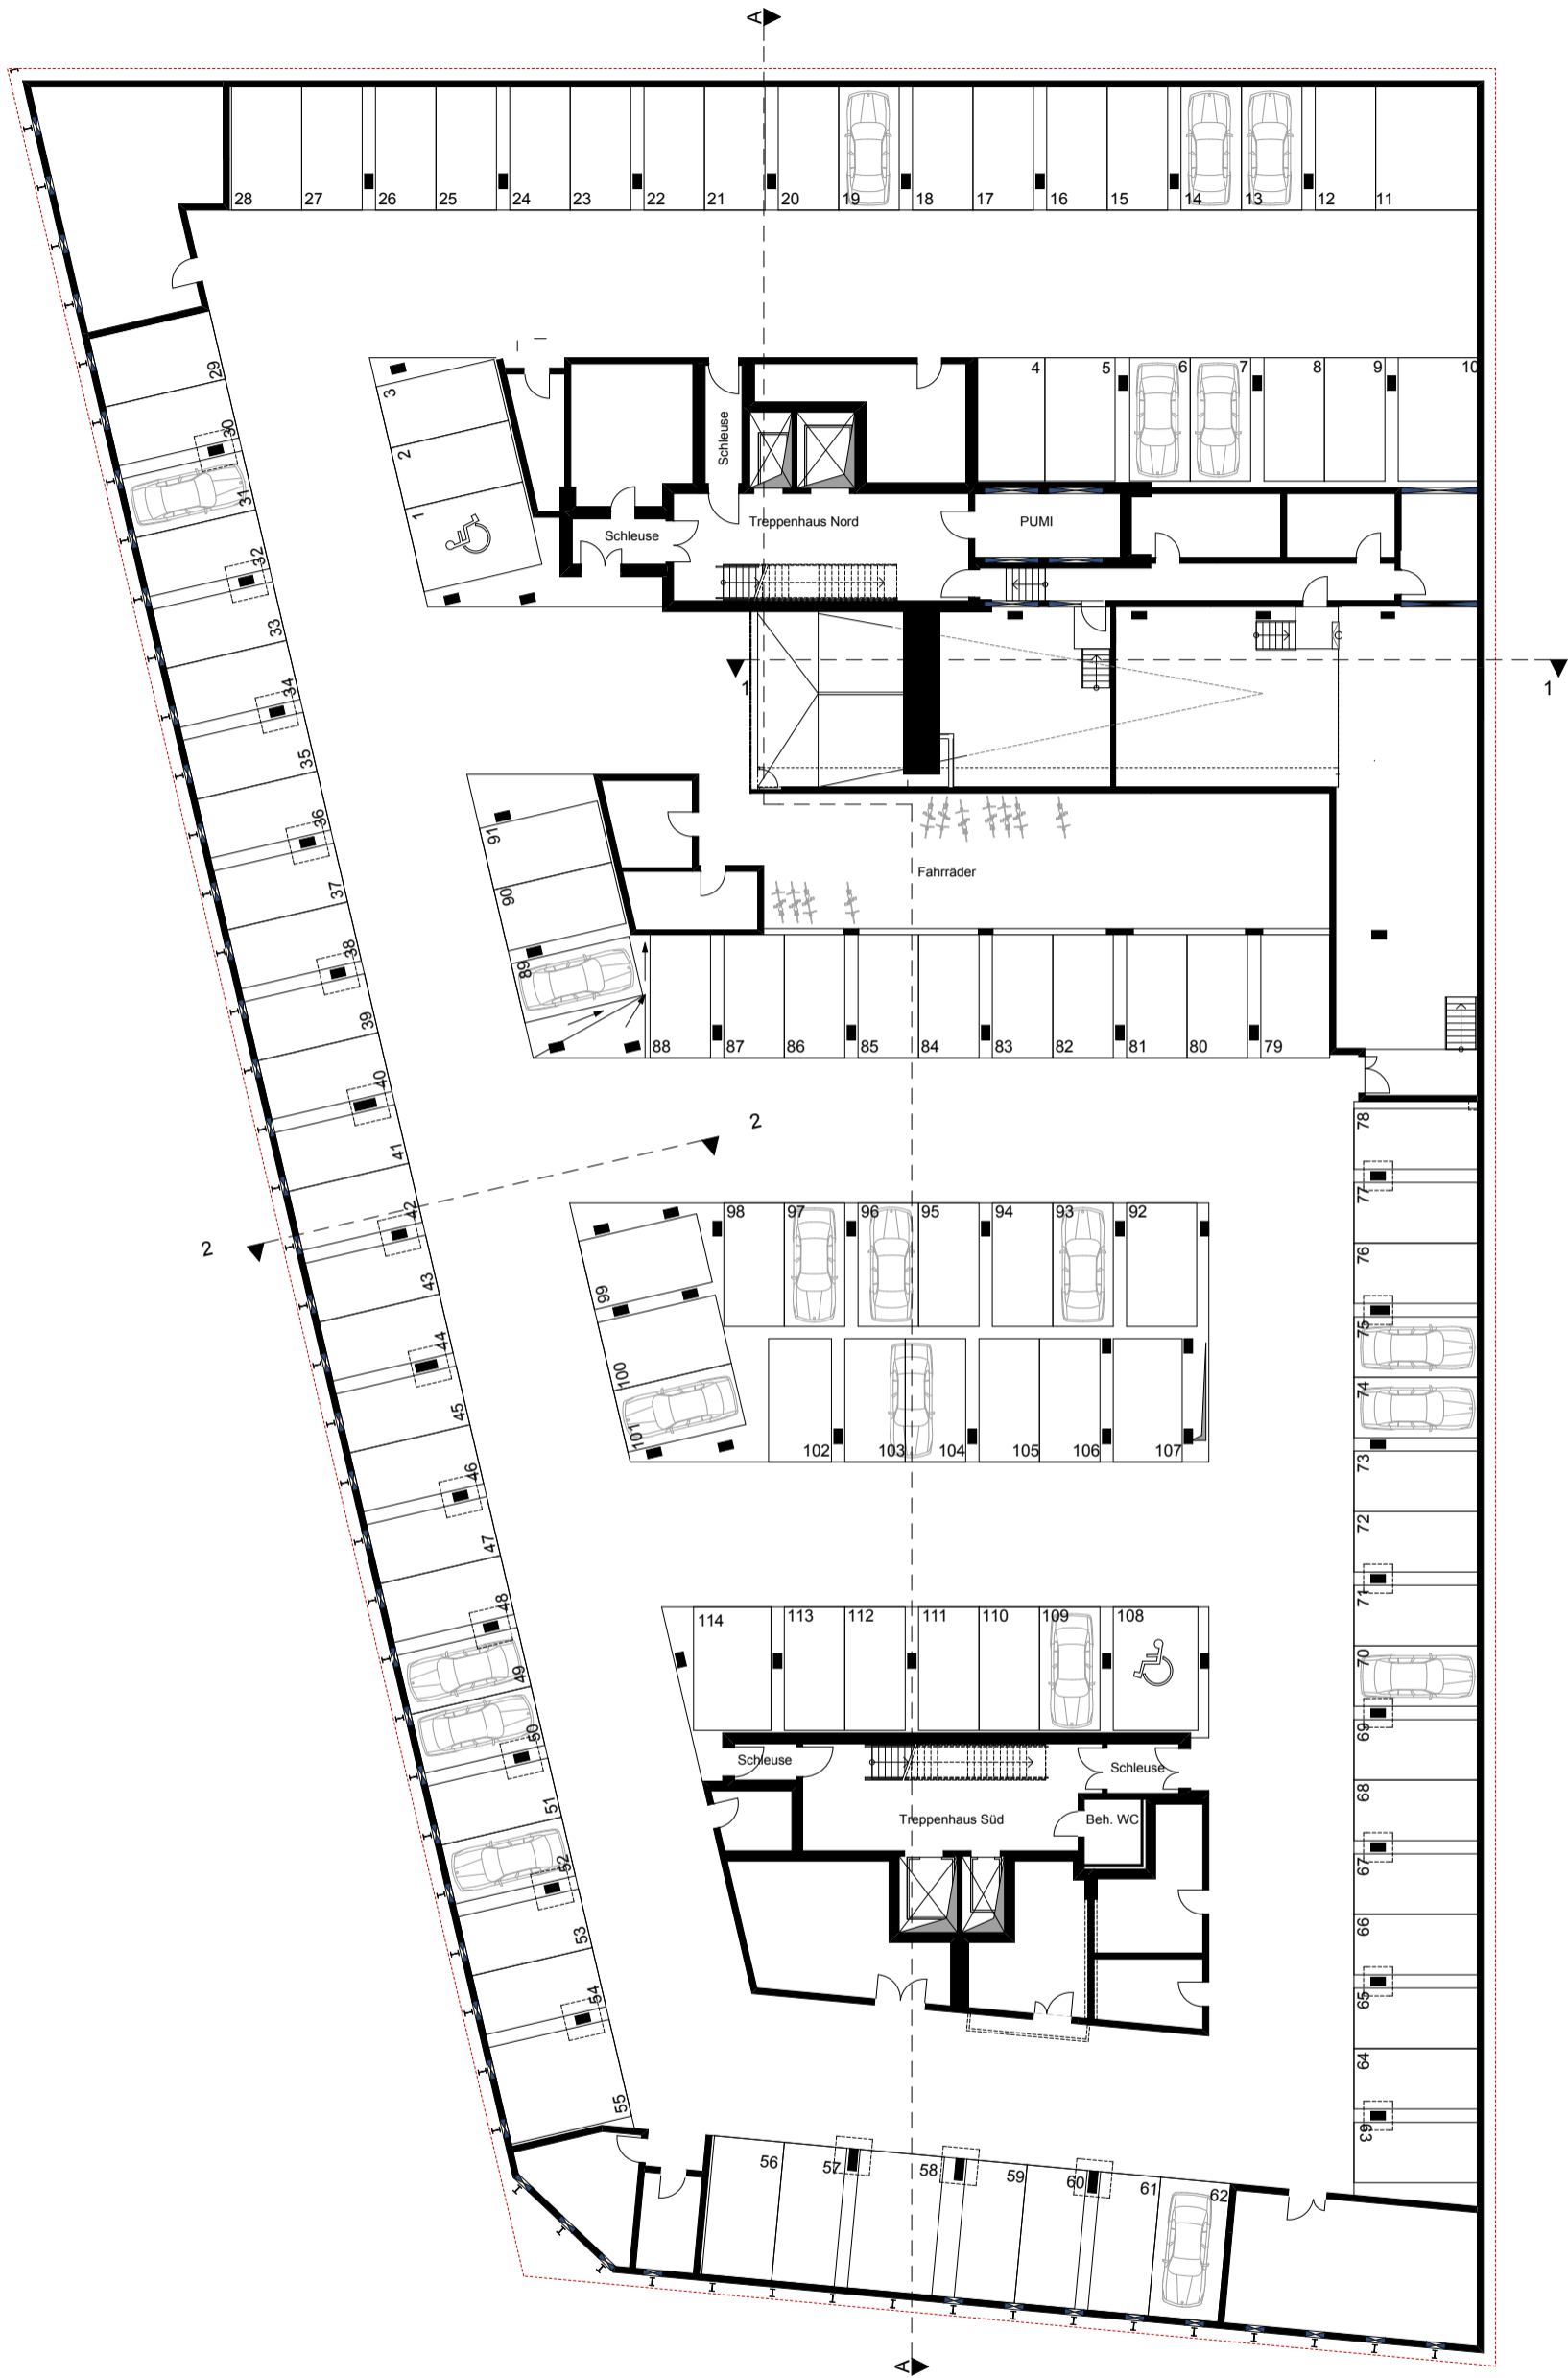

SkyAngle

BAUVORHABEN
 T4 Bahnstadt
 Max-Jarecki-Straße
 69115 Heidelberg

BAUHERR
 SKYLABS S.À R.L.
 70, Route d'Esch
 L-1470 Luxembourg

ARCHITEKT
 Fischer Architekten GmbH
 Richard-Wagner-Str.1
 68165 Mannheim


DATUM
 17.12.2015

PLAN
 Untergeschoss A3

GEZ.
 FA

MST. / FORMAT
 1:300 DIN A3

SKYLABS

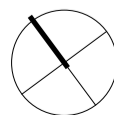




Beispiel Option Labor



Beispiel Option Büro

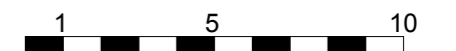

SkyAngle

BAUVORHABEN
SkyAngle
Max-Jarecki-Straße 21
69115 Heidelberg

BAUHERR
SKYLABS S.À R.L.
Rute d'Esch 70
L- 1470 Luxembourg

ARCHITEKT
Fischer Architekten GmbH
Richard-Wagner-Str.1
68165 Mannheim

DATUM
21.12.2015

PLAN
Einheit E1

GEZ.
me

MST. / FORMAT
1:200 A3

SKYLABS
SKYLABS S.À R.L. 1470 LUXEMBOURG

